



各階平面図


家屋番号	616番1	建物図面	1/4
建物の所在	玉名郡南関町大字上長田字立石616番地1・616番地3・618番地3		

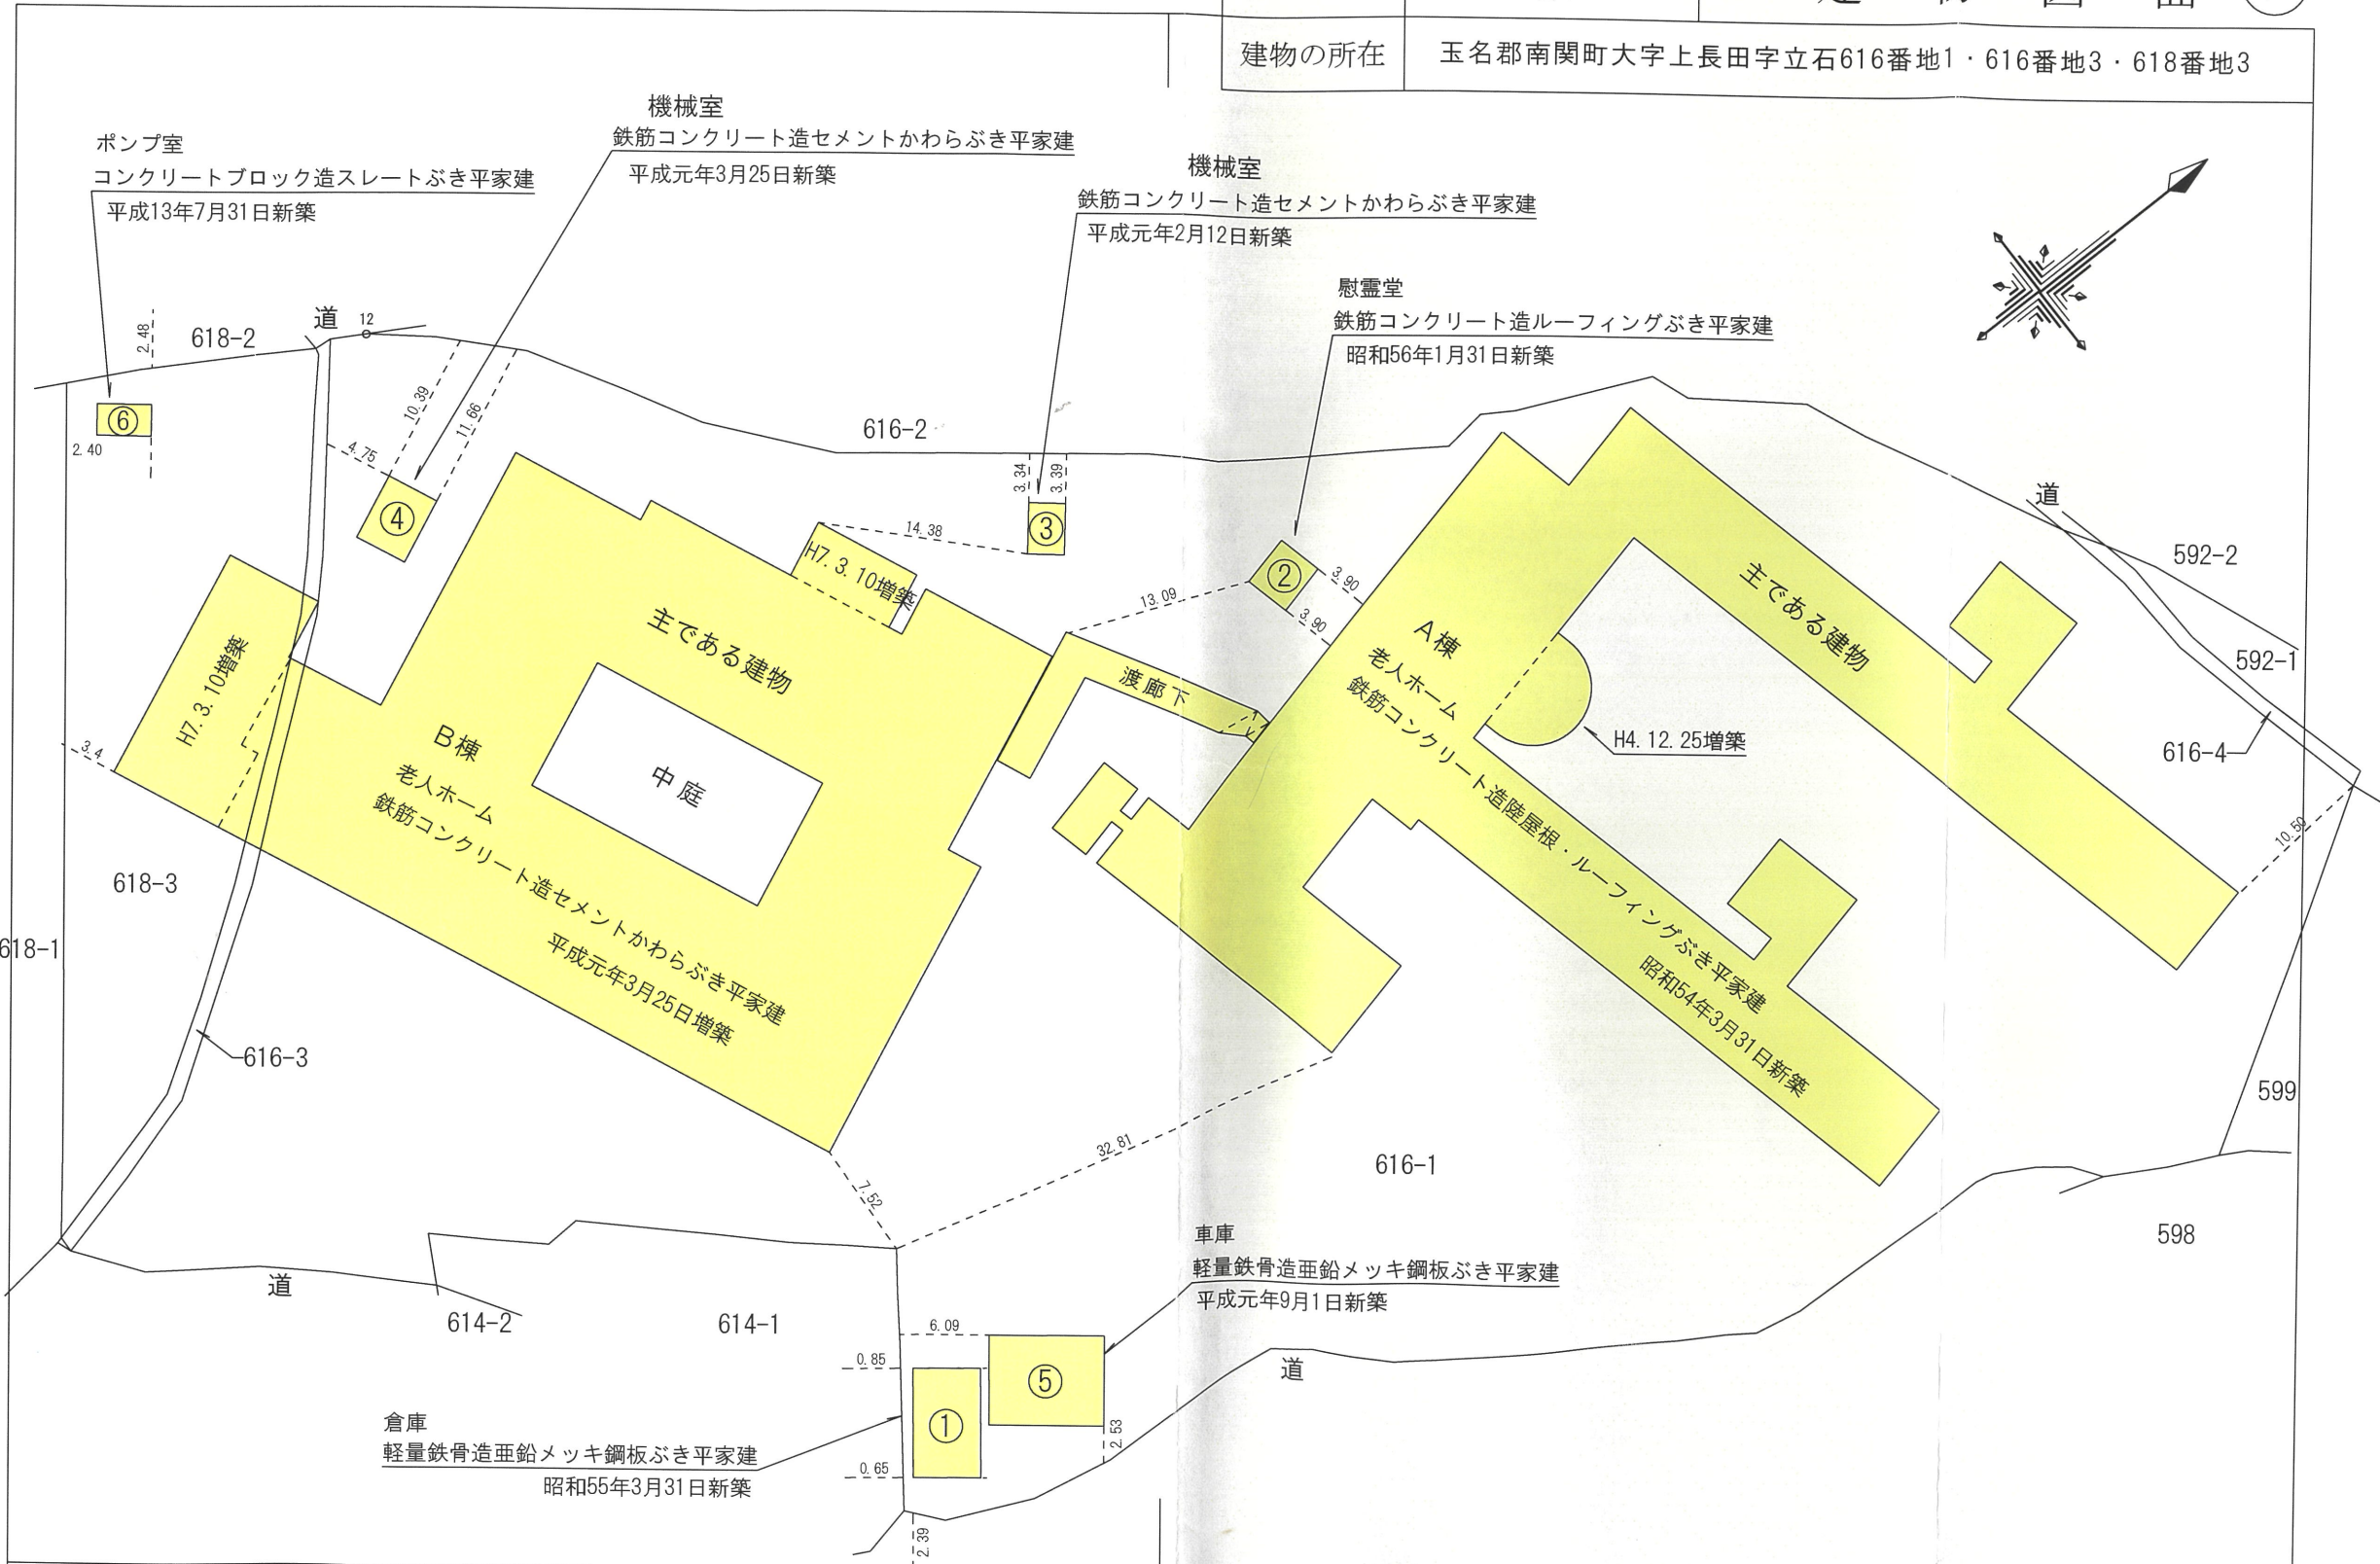

作成者	玉名市築地986番地6 土地家屋調査士 北原 敏 (平成28年2月10日作成)	縮尺	1 /	申請人	玉名郡南関町長 佐藤安彦	縮尺	1 / 500
-----	---	----	-----	-----	--------------	----	---------

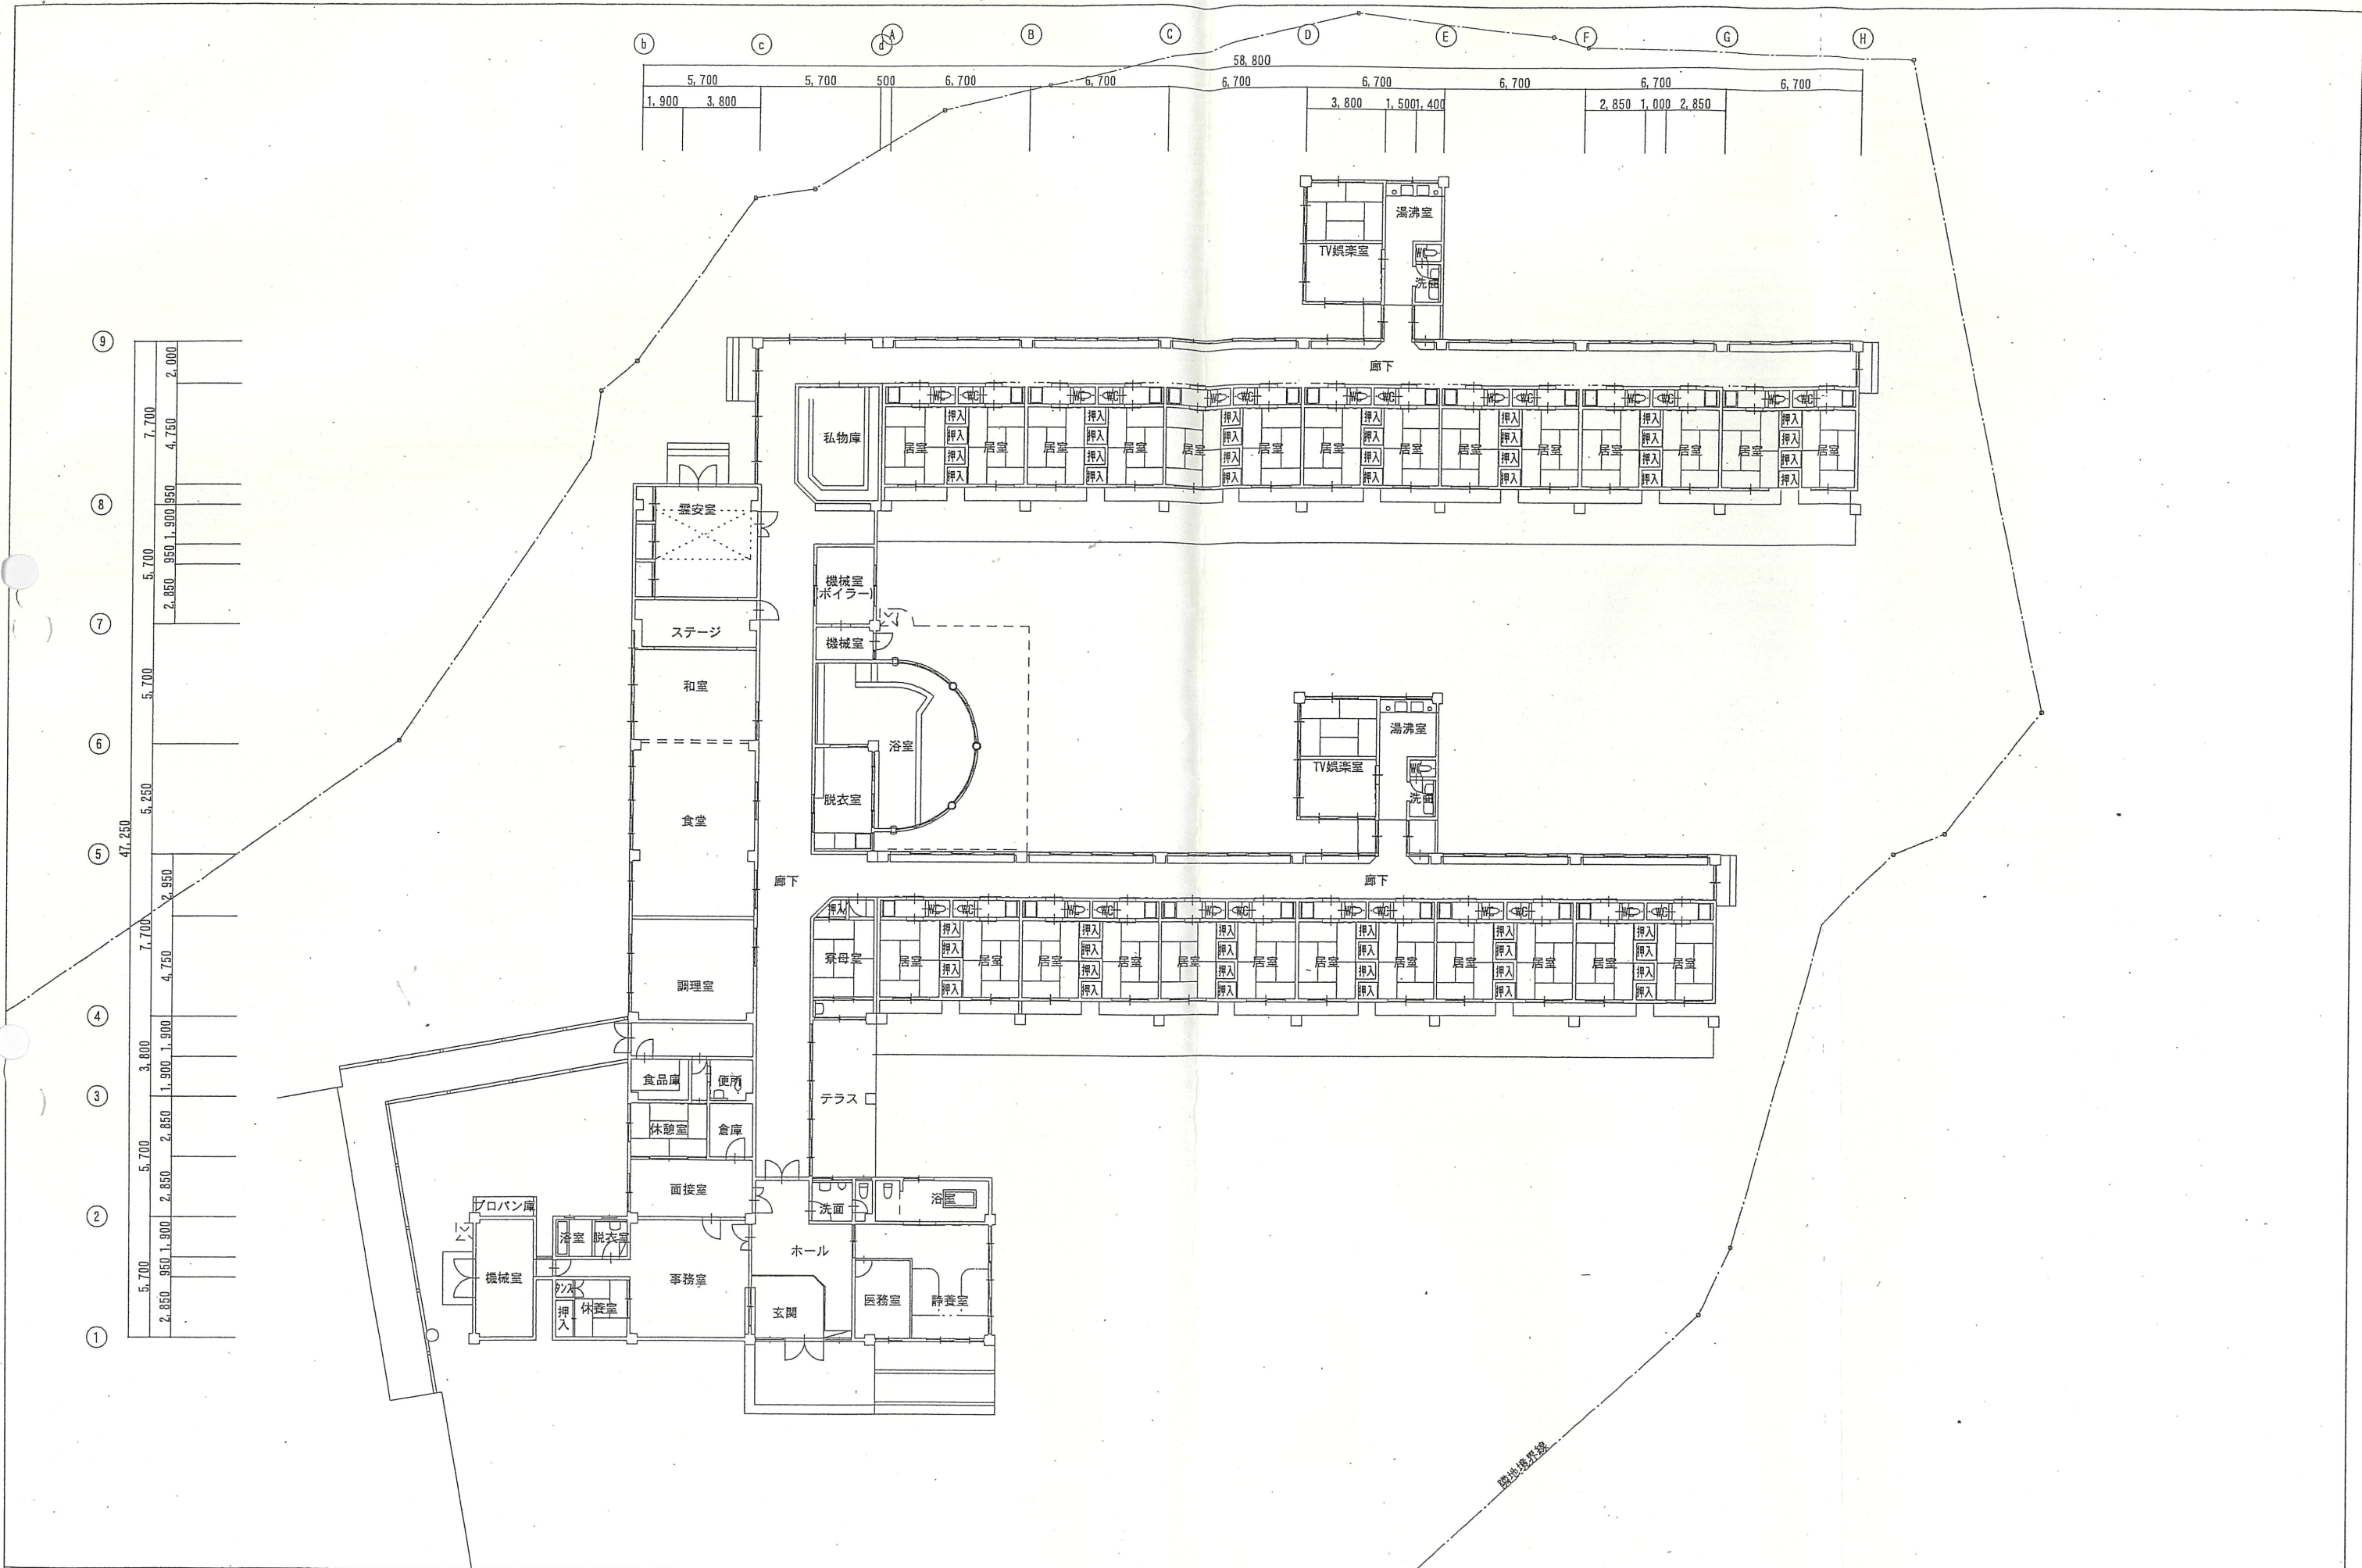

凡例	株式会社 前原設計事務所 管理建築士 一級建築士大臣登録251838号 前原 博	工事名称	延寿荘				縮尺	検印	設計	製図	設計日	図面NO.
		図面名称	平面図 (養護老人ホーム棟)				S=1/200					整理NO.

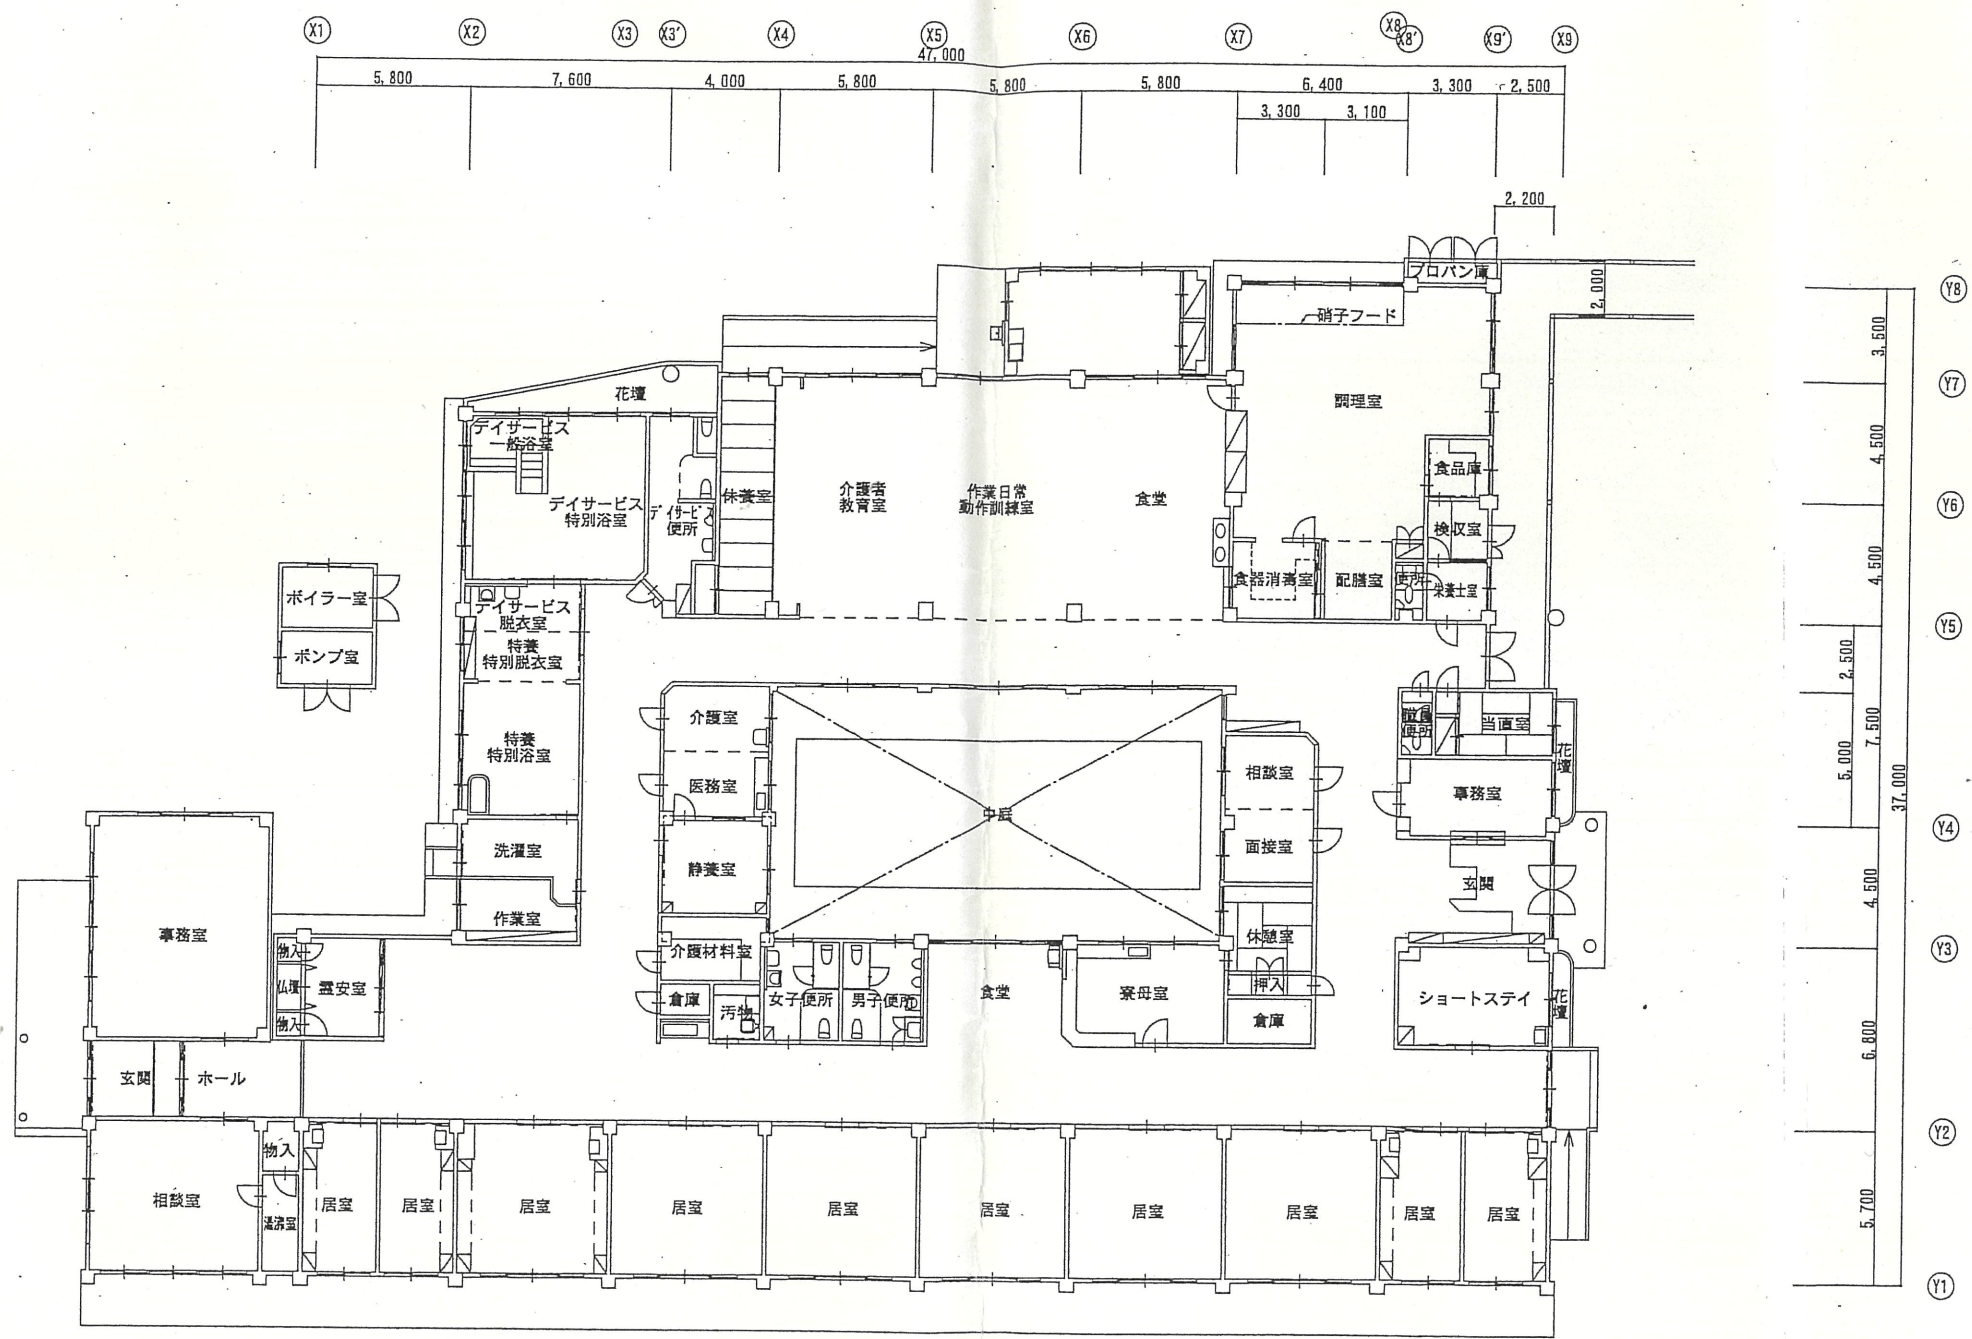

凡例	株式会社 前原設計事務所 管理建築士 一級建築士大臣登録 251838号 前原 博	工事名称	延寿荘					縮尺	検印	設計	製図	設計日	図面NO.
		図面名称	平面図 (特別養護・デイサービス棟)					S=1/200					整理NO.