


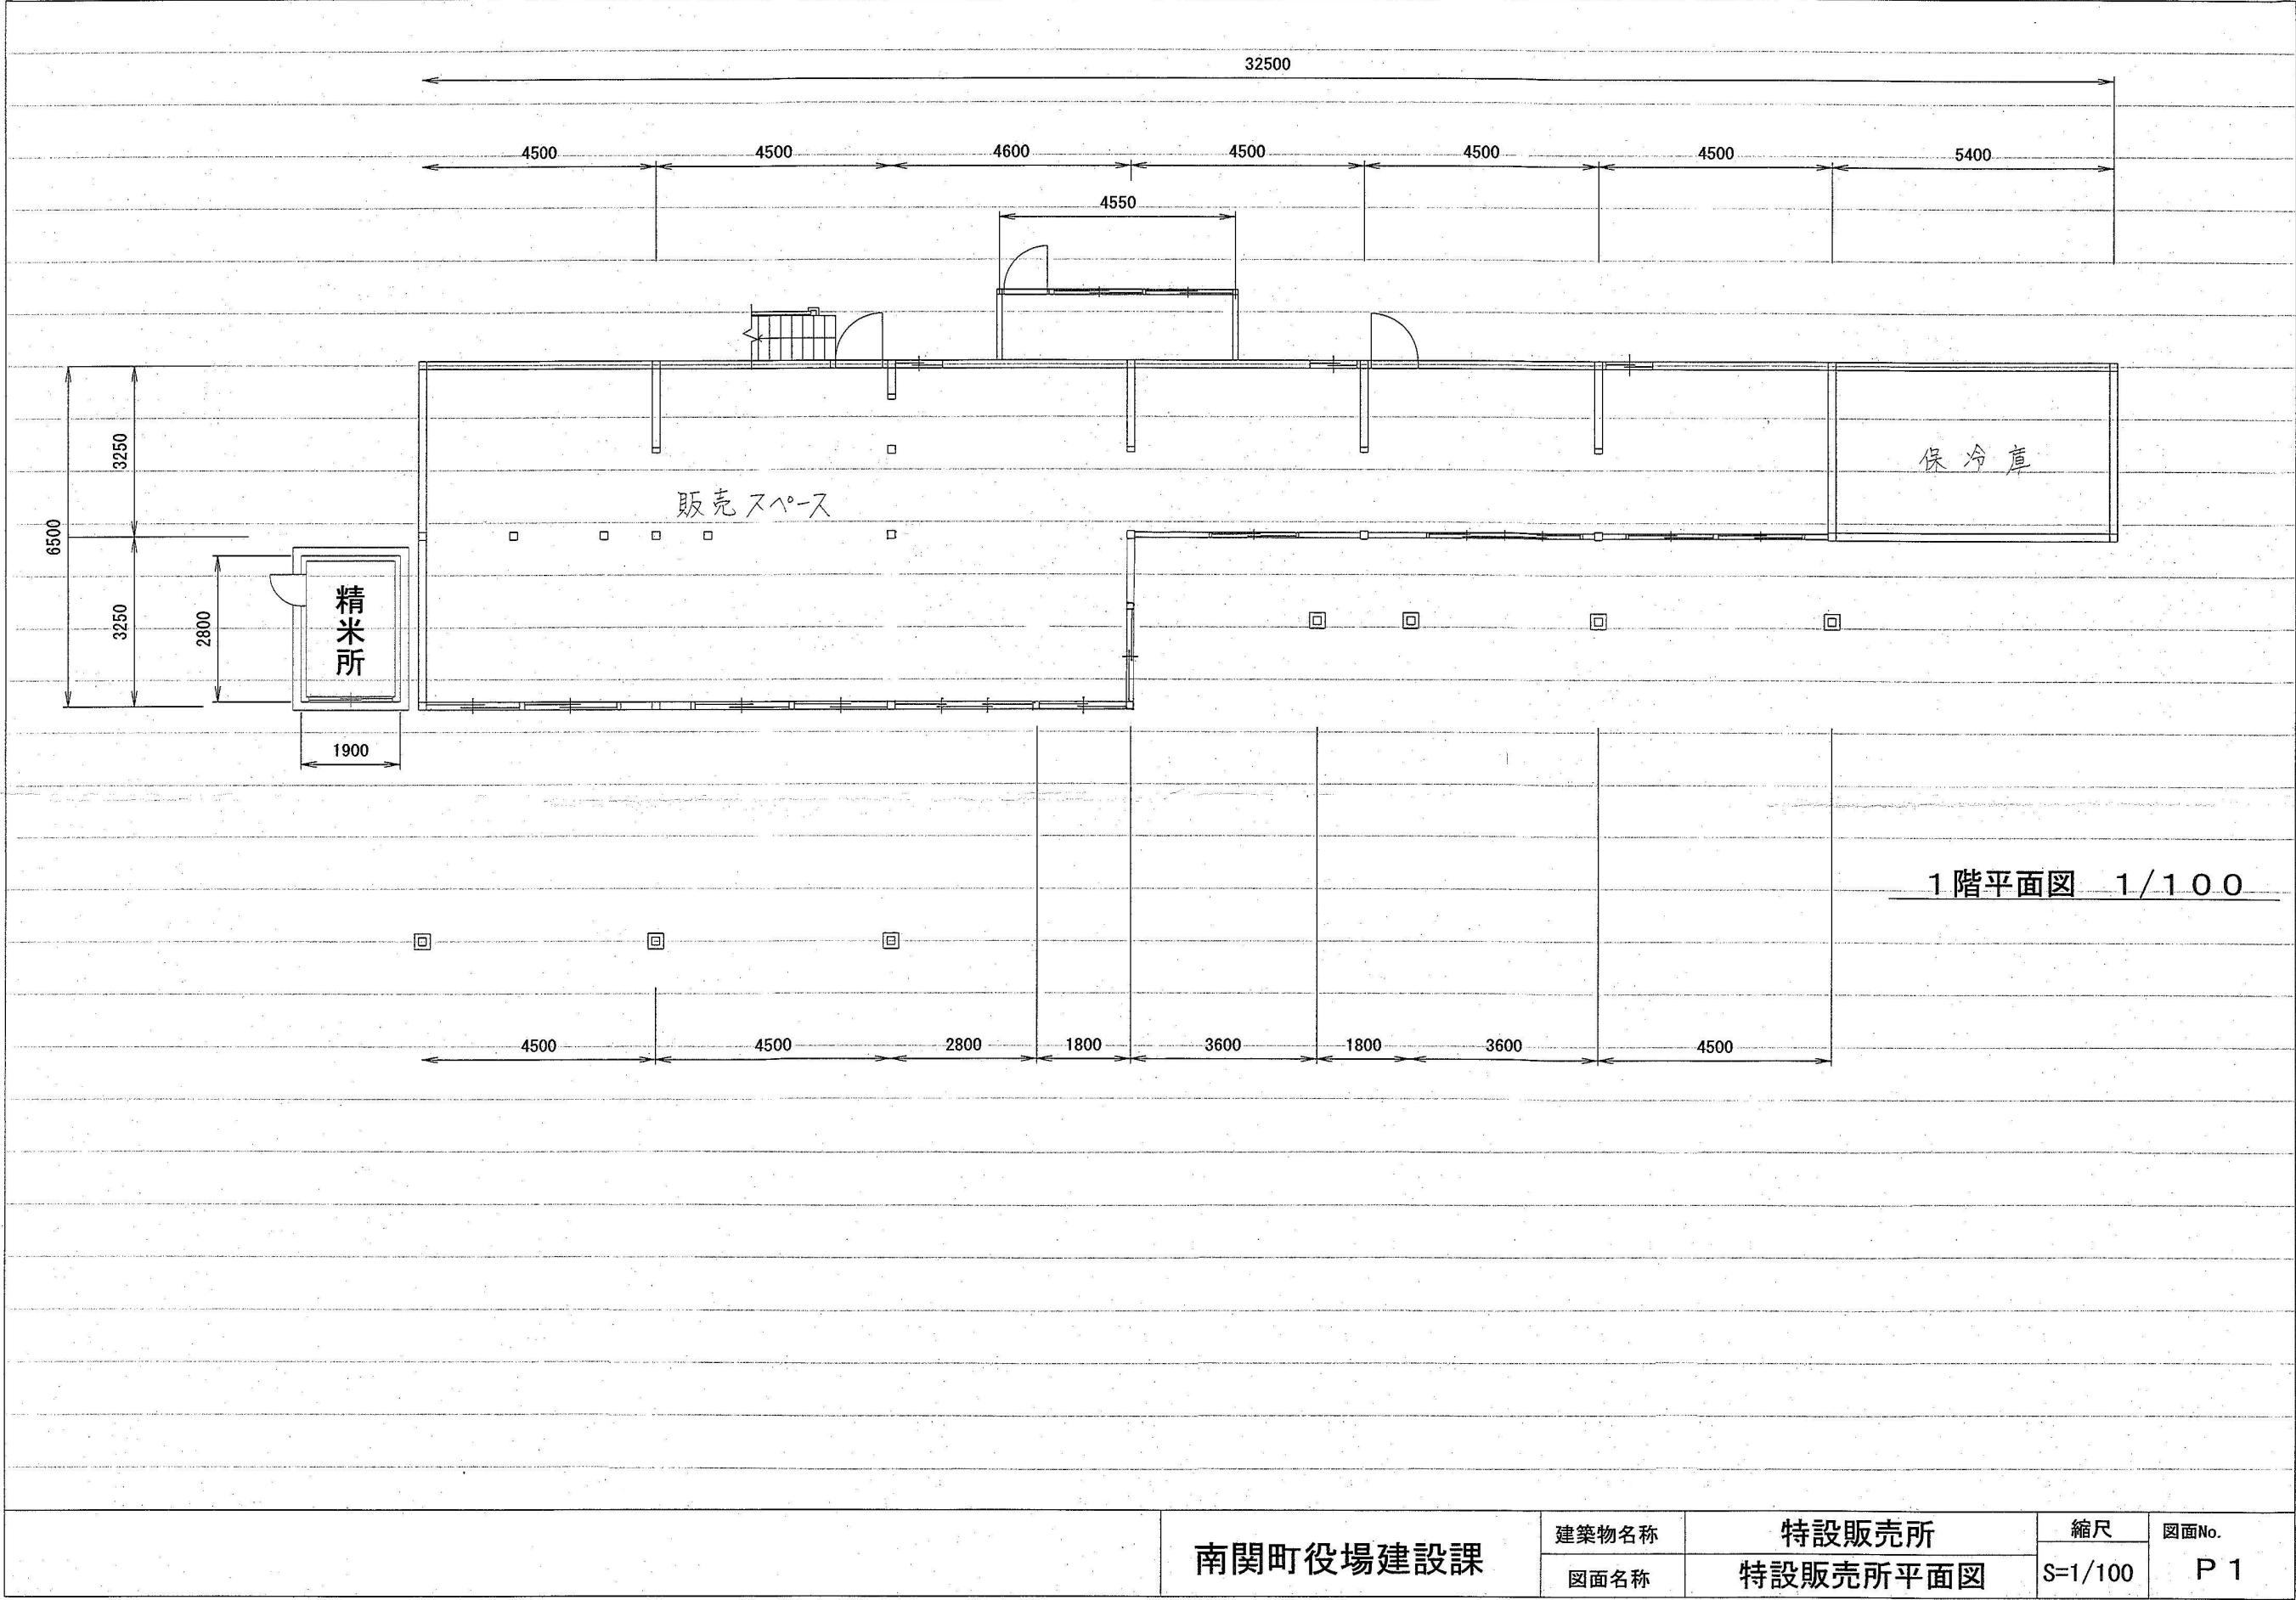

南関町役場建設課

建築物名称
図面名称

特設販売所
特設販売所平面図

縮尺
S=1/100

図面No.
P 1