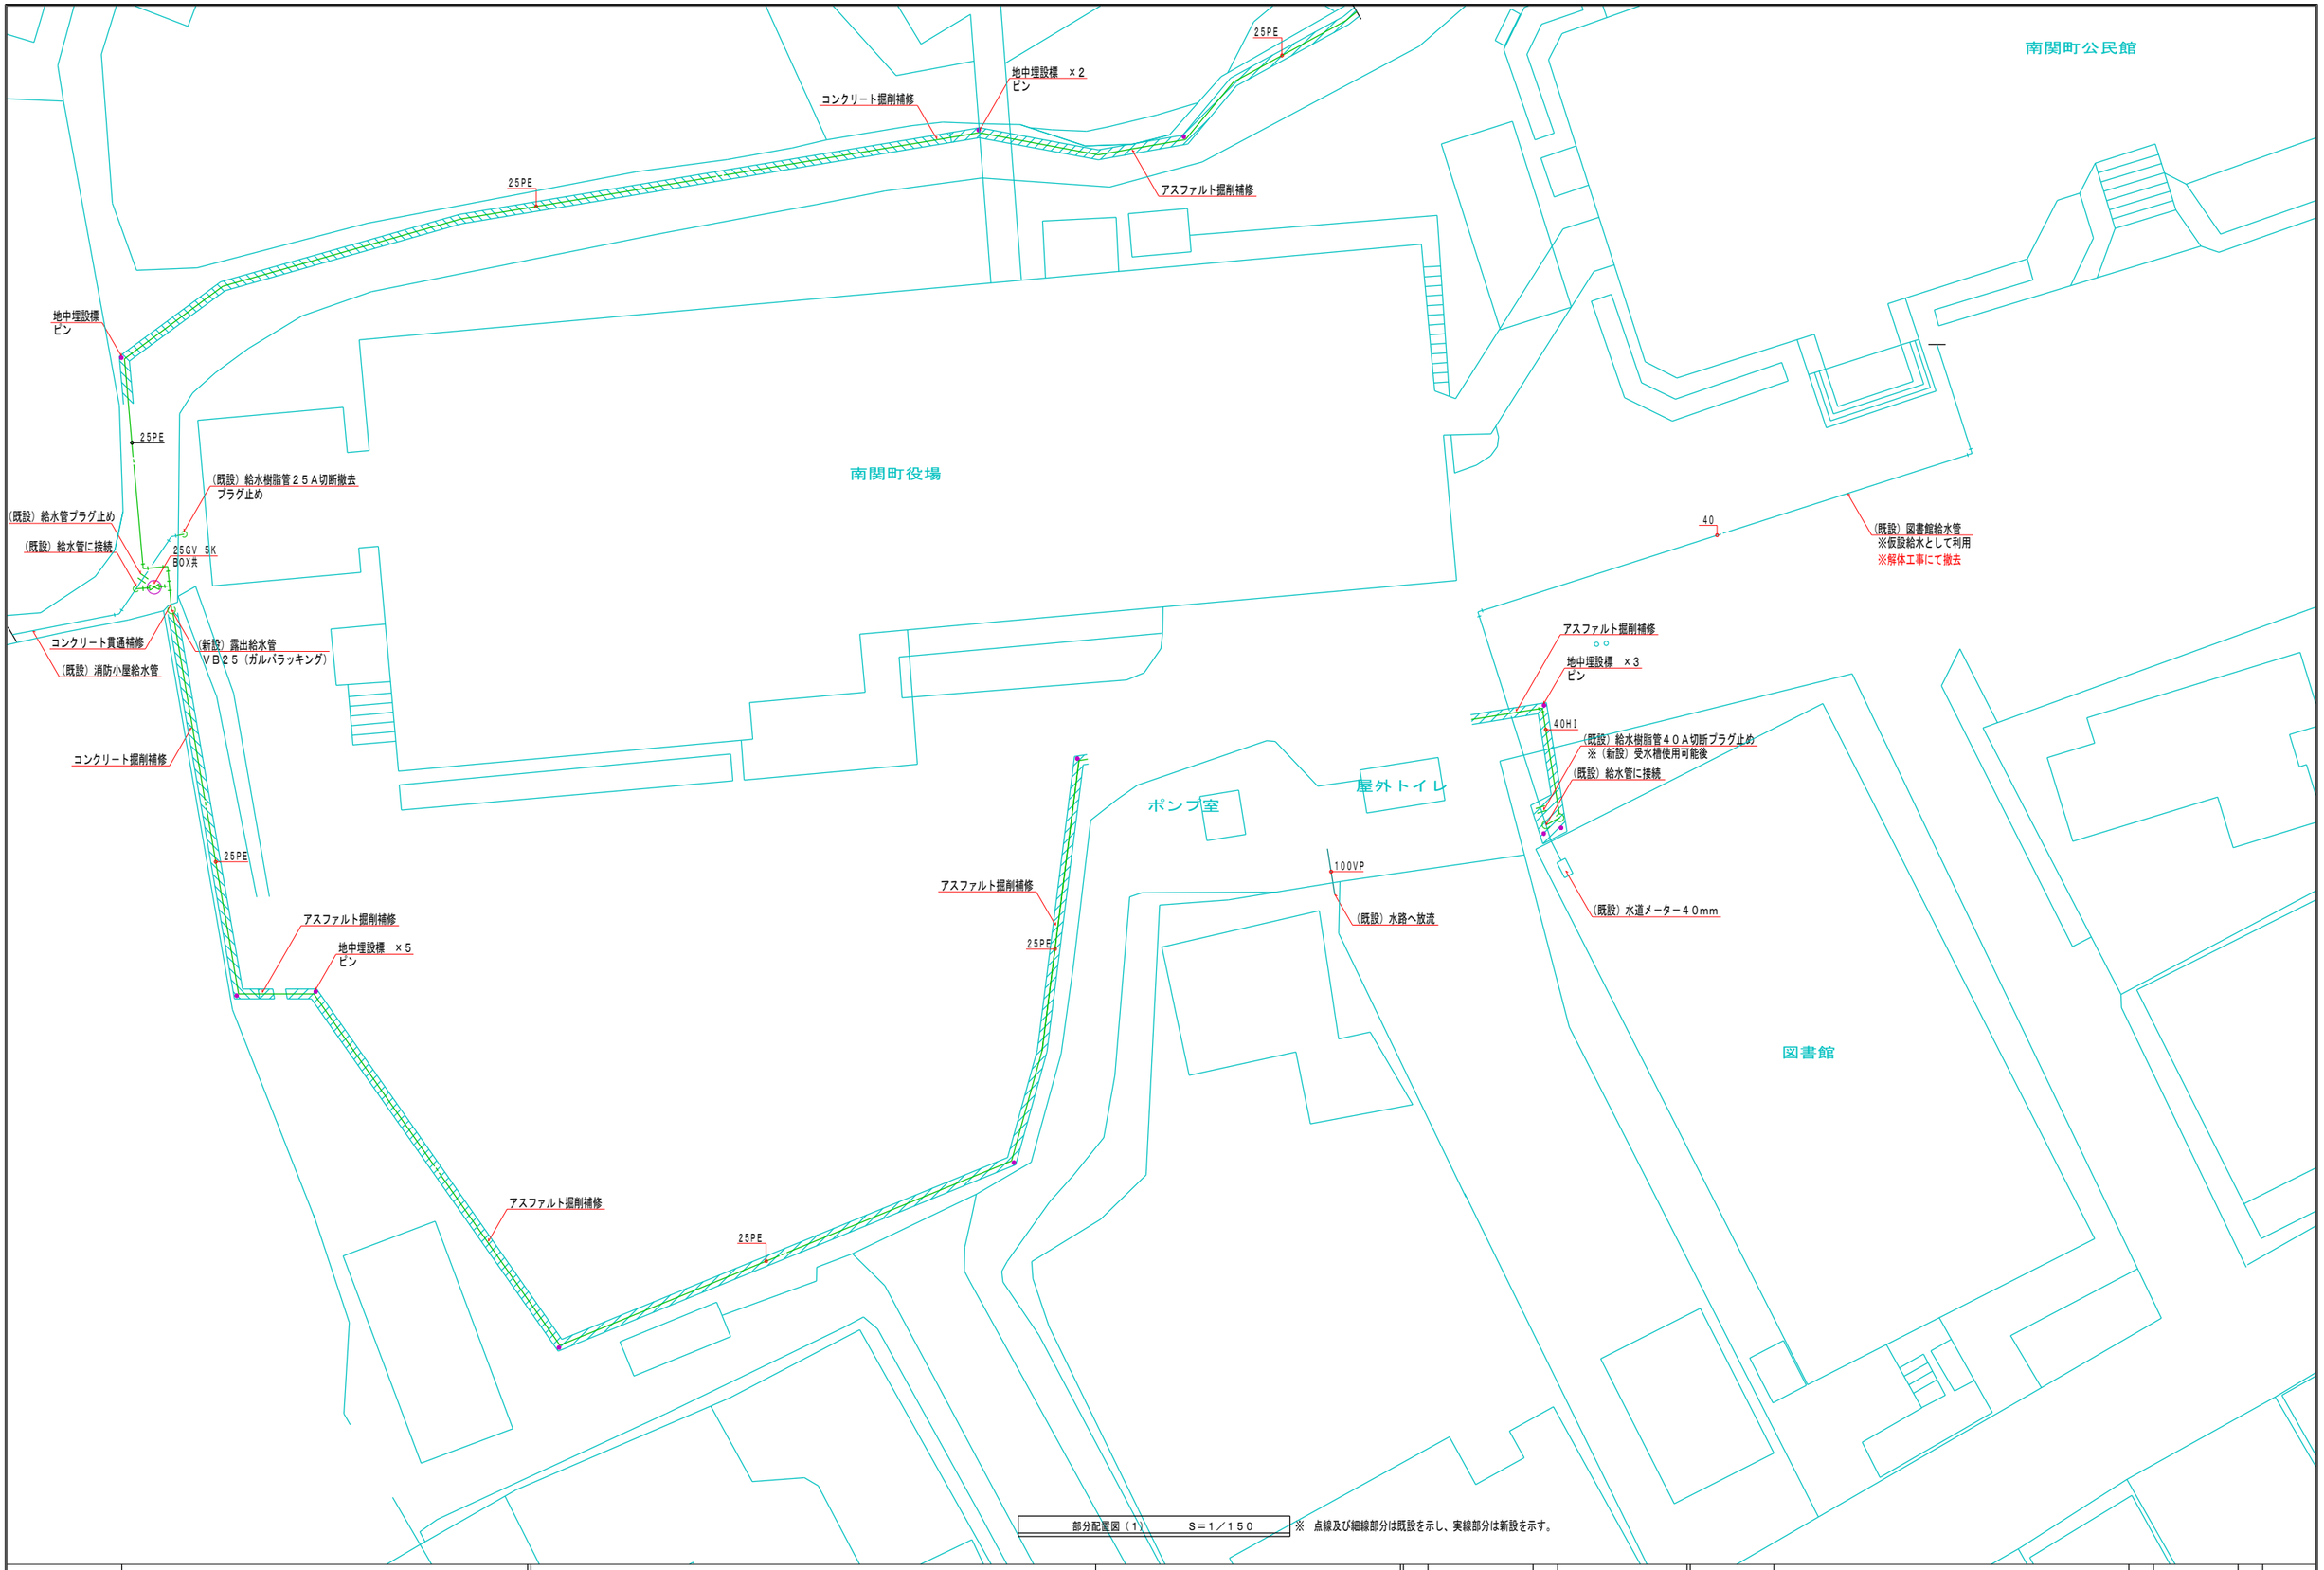

				縮尺	A1=1/150 A3=1/300			図面名称	給水設備　部分配置図（１）		