


資料2：平面図（1：250）

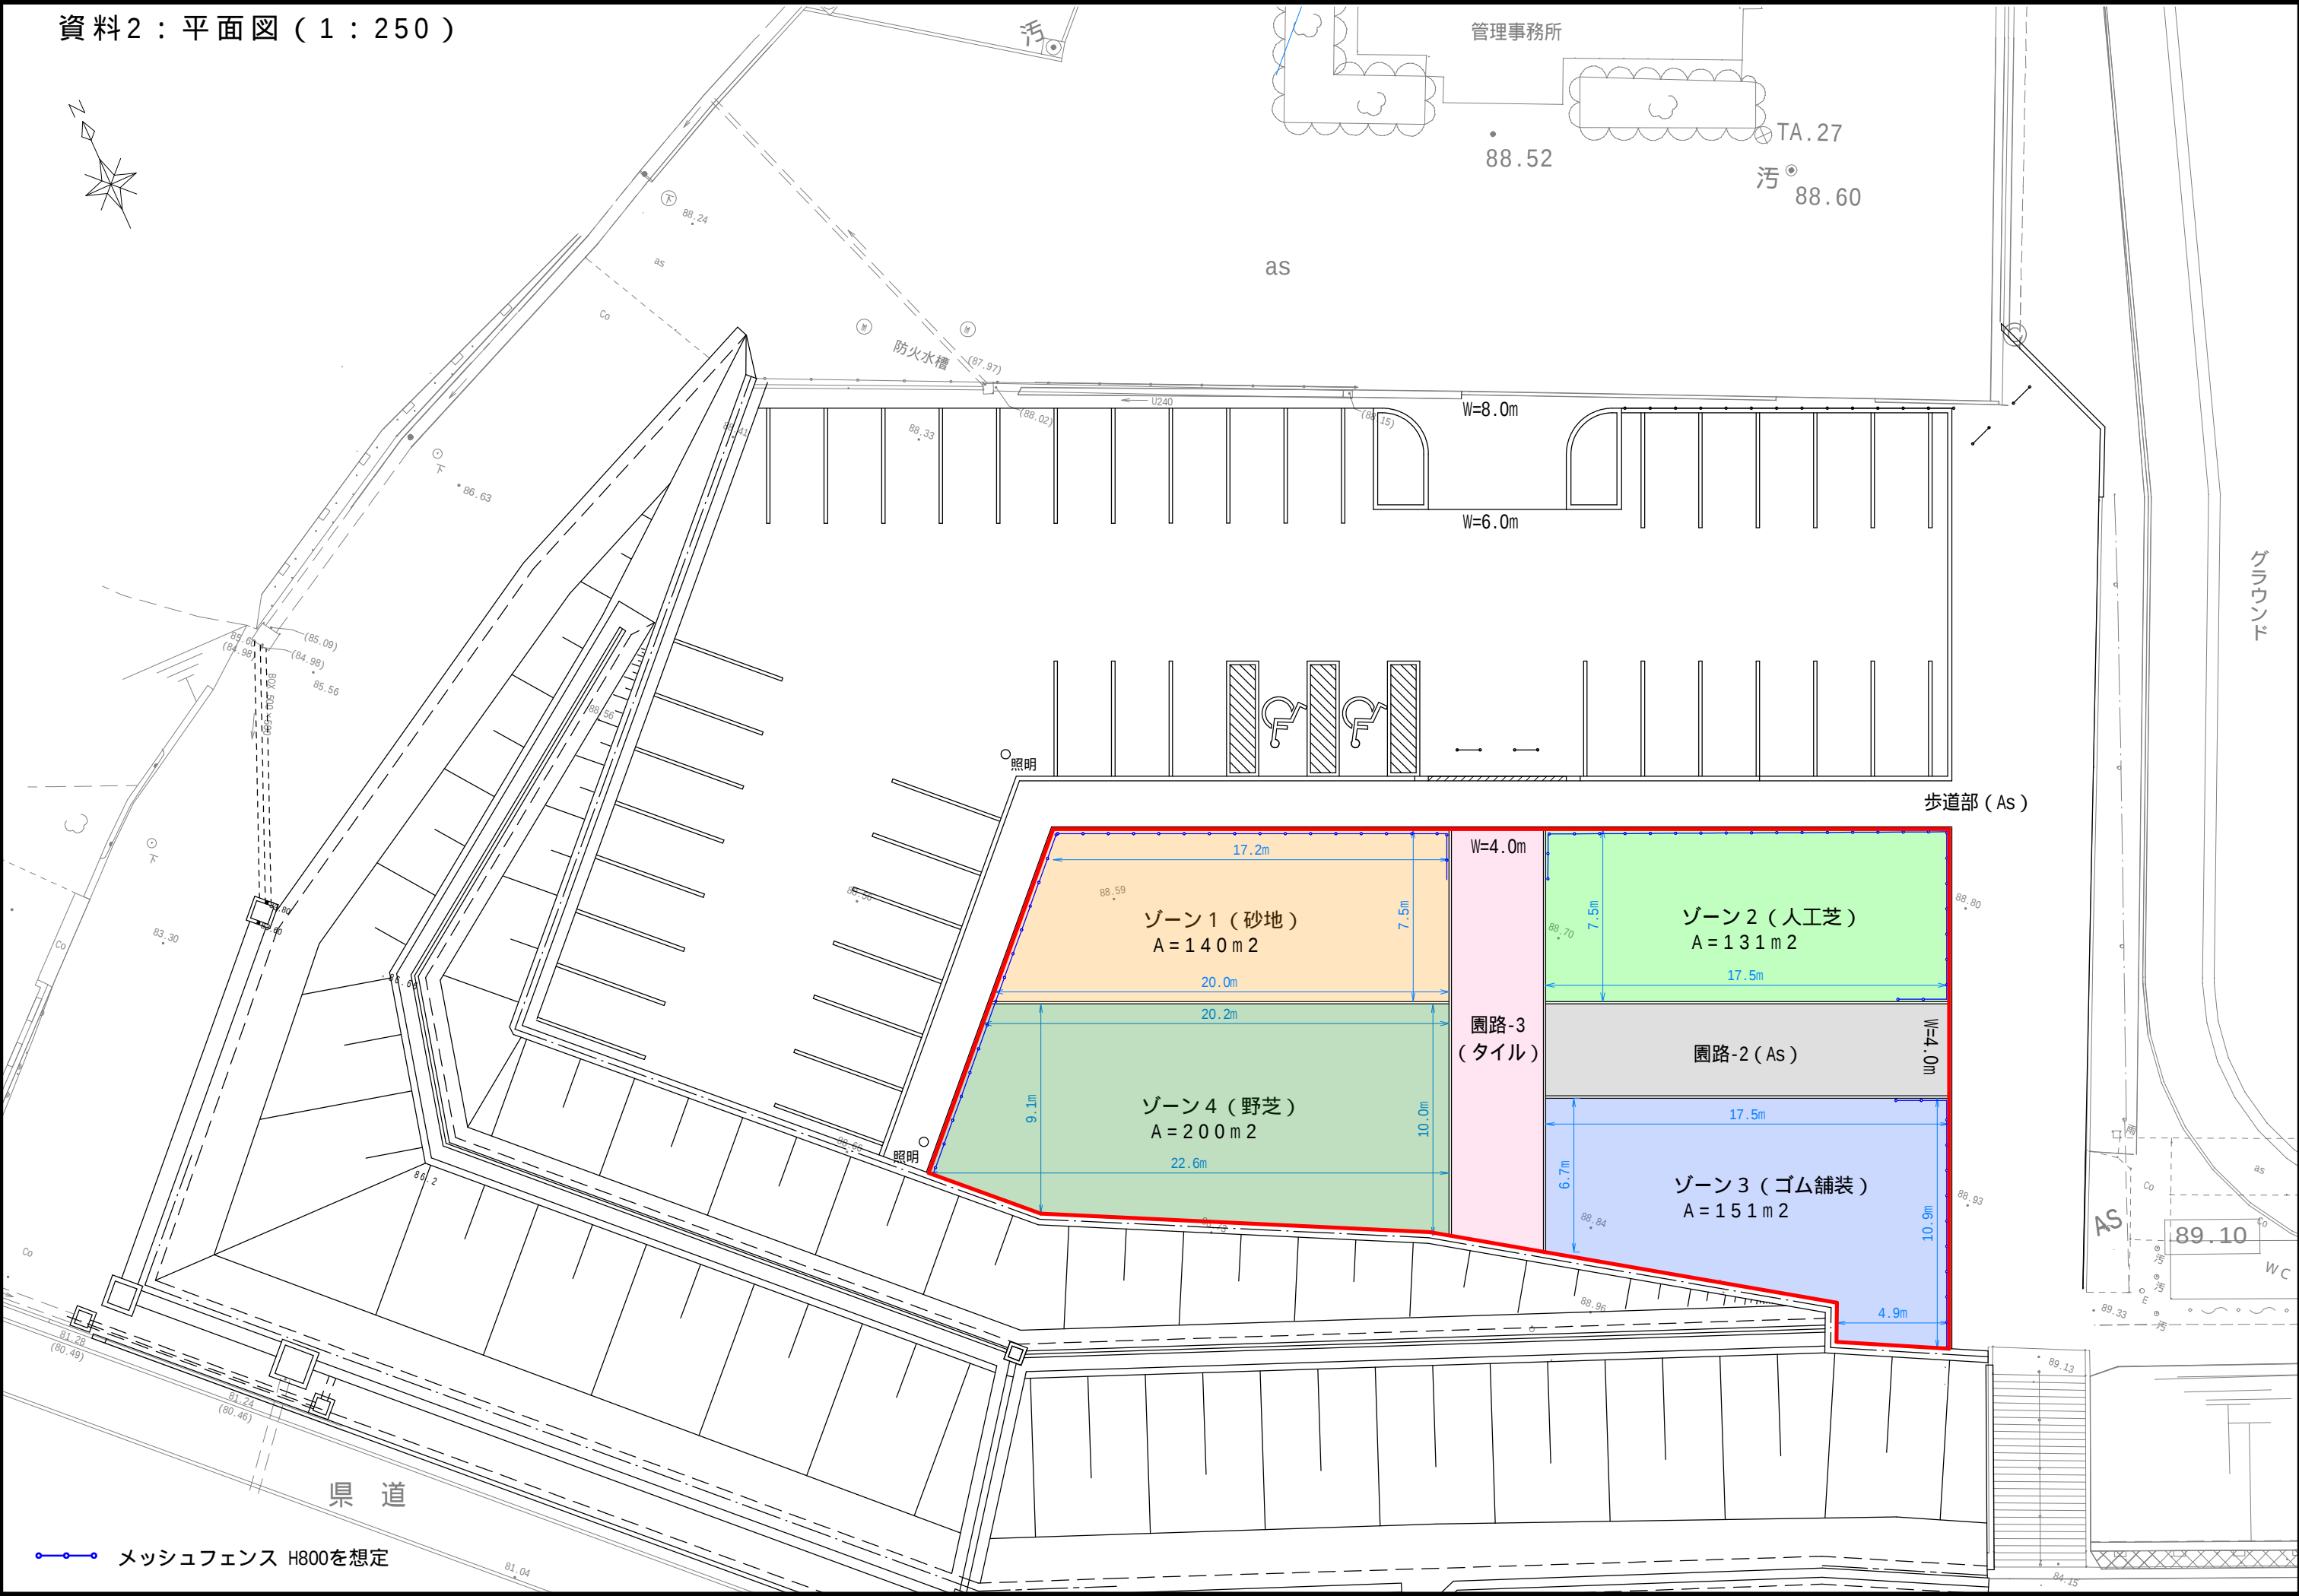

追記：本発注決定後に別発注分の土木工事との施工上または安全面での都合により多少の変更がある場合があります。