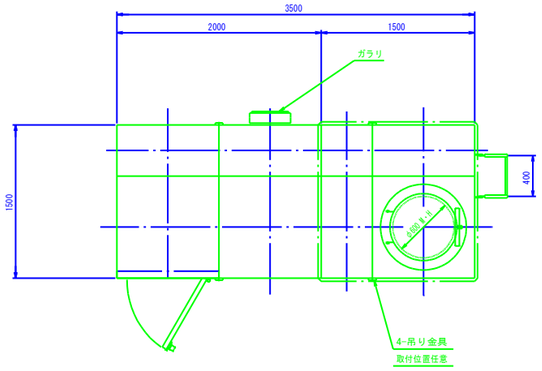

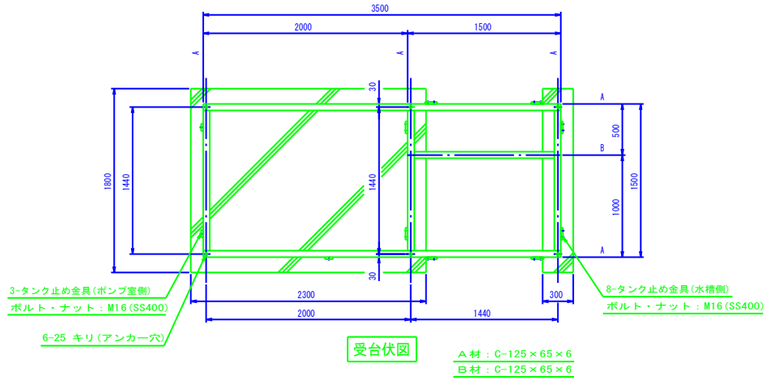

受台伏図

A材：C-125×65×6
B材：C-125×65×6

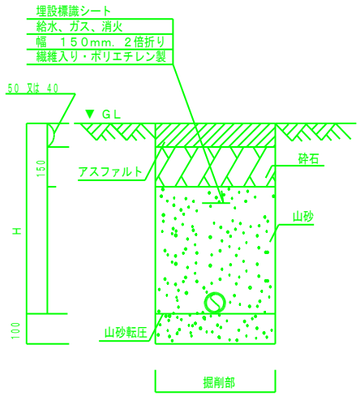

A部 敷地内埋設配管施工要領図（アスファルト）

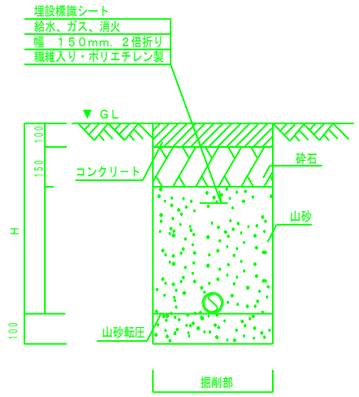

B部 敷地内埋設配管施工要領図（コンクリート）

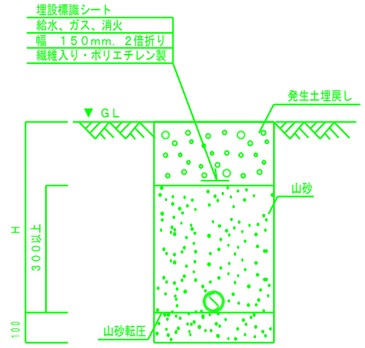

C部 埋設配管施工要領図

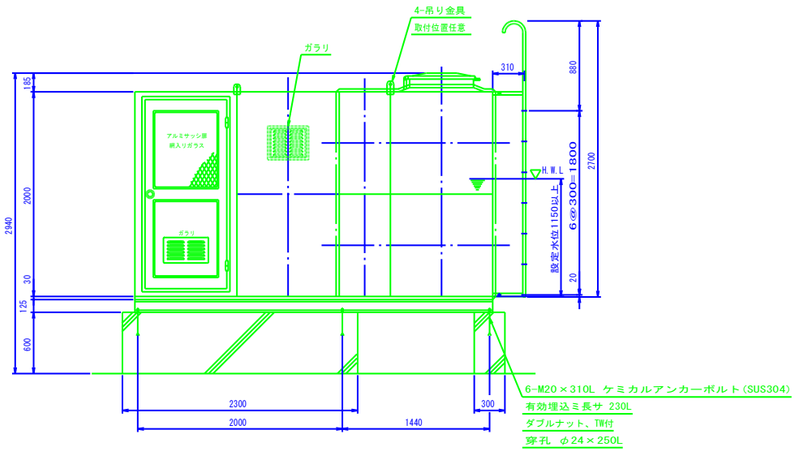

ステンレスパネル溶接形ポンプ室付受水槽仕様		1基 S=1/30
寸 法	1500 × 3500 × 2000H	
本 体	天井板、側板２段目	SUS329J4L-1.5t
	側板１段目	SUS444-1.5t
	底板	SUS444-2.0t
	ポンプ室はSUS444-1.5とする。	
補 強	L-30×30×2	SUS329J4L
	L-30×30×3	SUS304A
タラップ	内：L-30×30×2	SUS329J4L
	外：STK-φ27.2、RB-φ16	SS400
受 台	1500 × 3500 × 125 H	SS400
	部材：図面参照	
フランジ	JIS10F規格品 （接水部SUSライニング）	
仕 上	ＳＵＳ溶接部酸洗イ仕上	
	受台：溶融亜鉛メッキ （外タラップ共）	
保 温	水槽のみ	
	30mm発泡ポリスチレンの上0.8mmアルミラッキング	
質 量	本体：620 kg 受台：190 kg	計：810 kg

特記事項

※ 管の地中埋設深さは、車両通行部では、管の上端より600mm以上とし
それ以外は300mm以上とする。

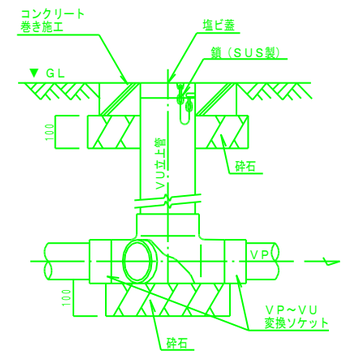

小口径樹塩ビ蓋要領図

工事名称	南関町旧庁舎等解体に伴う設備改修工事			縮尺	A1=1/30 A3=1/60			図面名称	受水槽参考図 要領図				